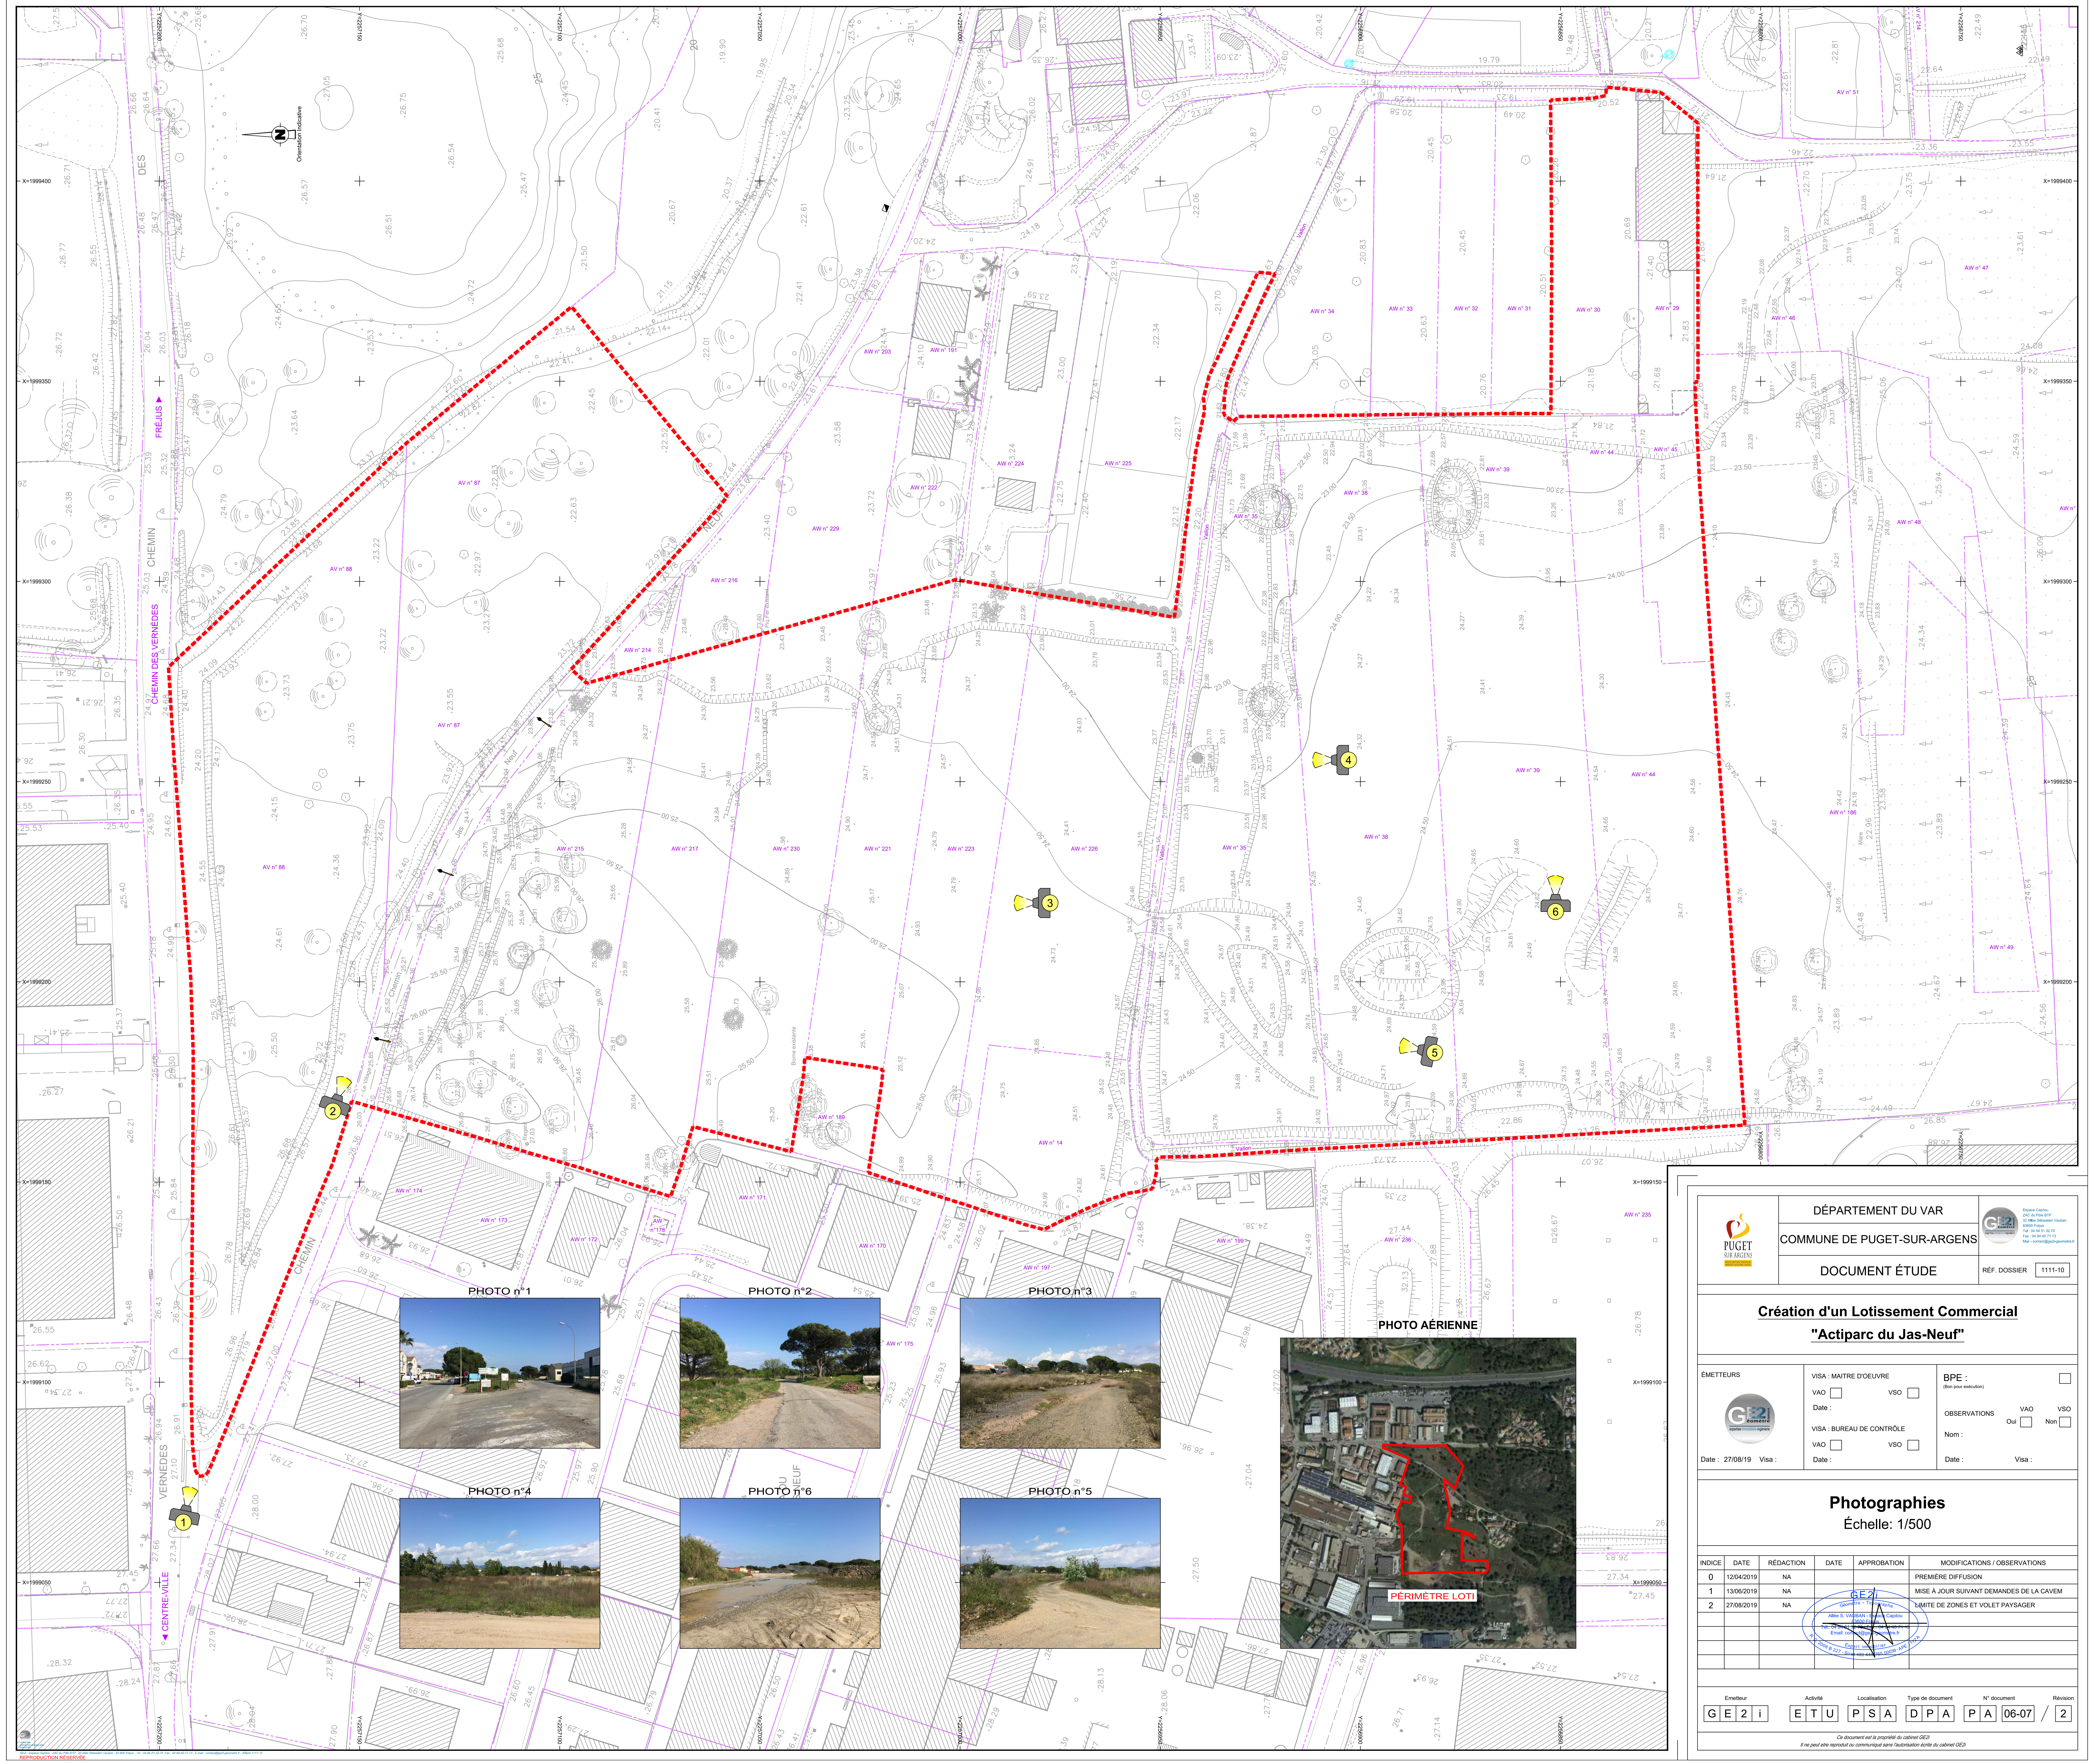

PUGET SUR ARGENS
PLUS QU'UN VILLAGE MIEUX QU'UNE VILLE

DÉPARTEMENT DU VAR

COMMUNE DE PUGET-SUR-ARGENS

DOCUMENT ÉTUDE

GE2i Géomètre
expertise-immobilière-ingénierie
Espace Capitou
ZAC du Pôle BTP
32 Allée Sébastien Vauban
83600 Fréjus
Tel : 04 94 51 32 70
Fax : 04 94 40 71 13
Mail - contact@ge2i-geometre.fr

RÉF. DOSSIER 1111-10

Création d'un Lotissement Commercial "Actiparc du Jas-Neuf"

ÉMETTEURS
Date : 27/08/19 Visa :

VISA : MAITRE D'OEUVRE
VAO ☐ VSO ☐
Date :

VISA : BUREAU DE CONTRÔLE
VAO ☐ VSO ☐
Date :

BPE : ☐
(Bon pour exécution)

OBSERVATIONS VAO Oui ☐ VSO Non ☐
Nom :
Date : Visa :

Photographies

Échelle: 1/500

INDICE	DATE	RÉDACTION	DATE	APPROBATION	MODIFICATIONS / OBSERVATIONS
0	12/04/2019	NA			PREMIÈRE DIFFUSION
1	13/06/2019	NA			MISE À JOUR SUIVANT DEMANDES DE LA CAVEM
2	27/08/2019	NA			LIMITE DE ZONES ET VOLET PAYSAGER

GE2i Géomètre - Topographe
Allée S. VAUBAN - Espace Capitou
83600 Fréjus
Tél.: 04 94 51 32 70 / Fax.: 04 94 40 71 13
Email: contact@ge2i-geometre.fr
Expert Immobilier
R.C. 2006 B 227 - Siret 489 446 765 00039 - APE 7112 A

Emetteur	Activité	Localisation	Type de document	N° document	Révision
G E 2 i	E T U	P S A	D P A	P A 06-07	2

Ce document est la propriété du cabinet GE2i
Il ne peut etre reproduit ou communiqué sans l'autorisation écrite du cabinet GE2i