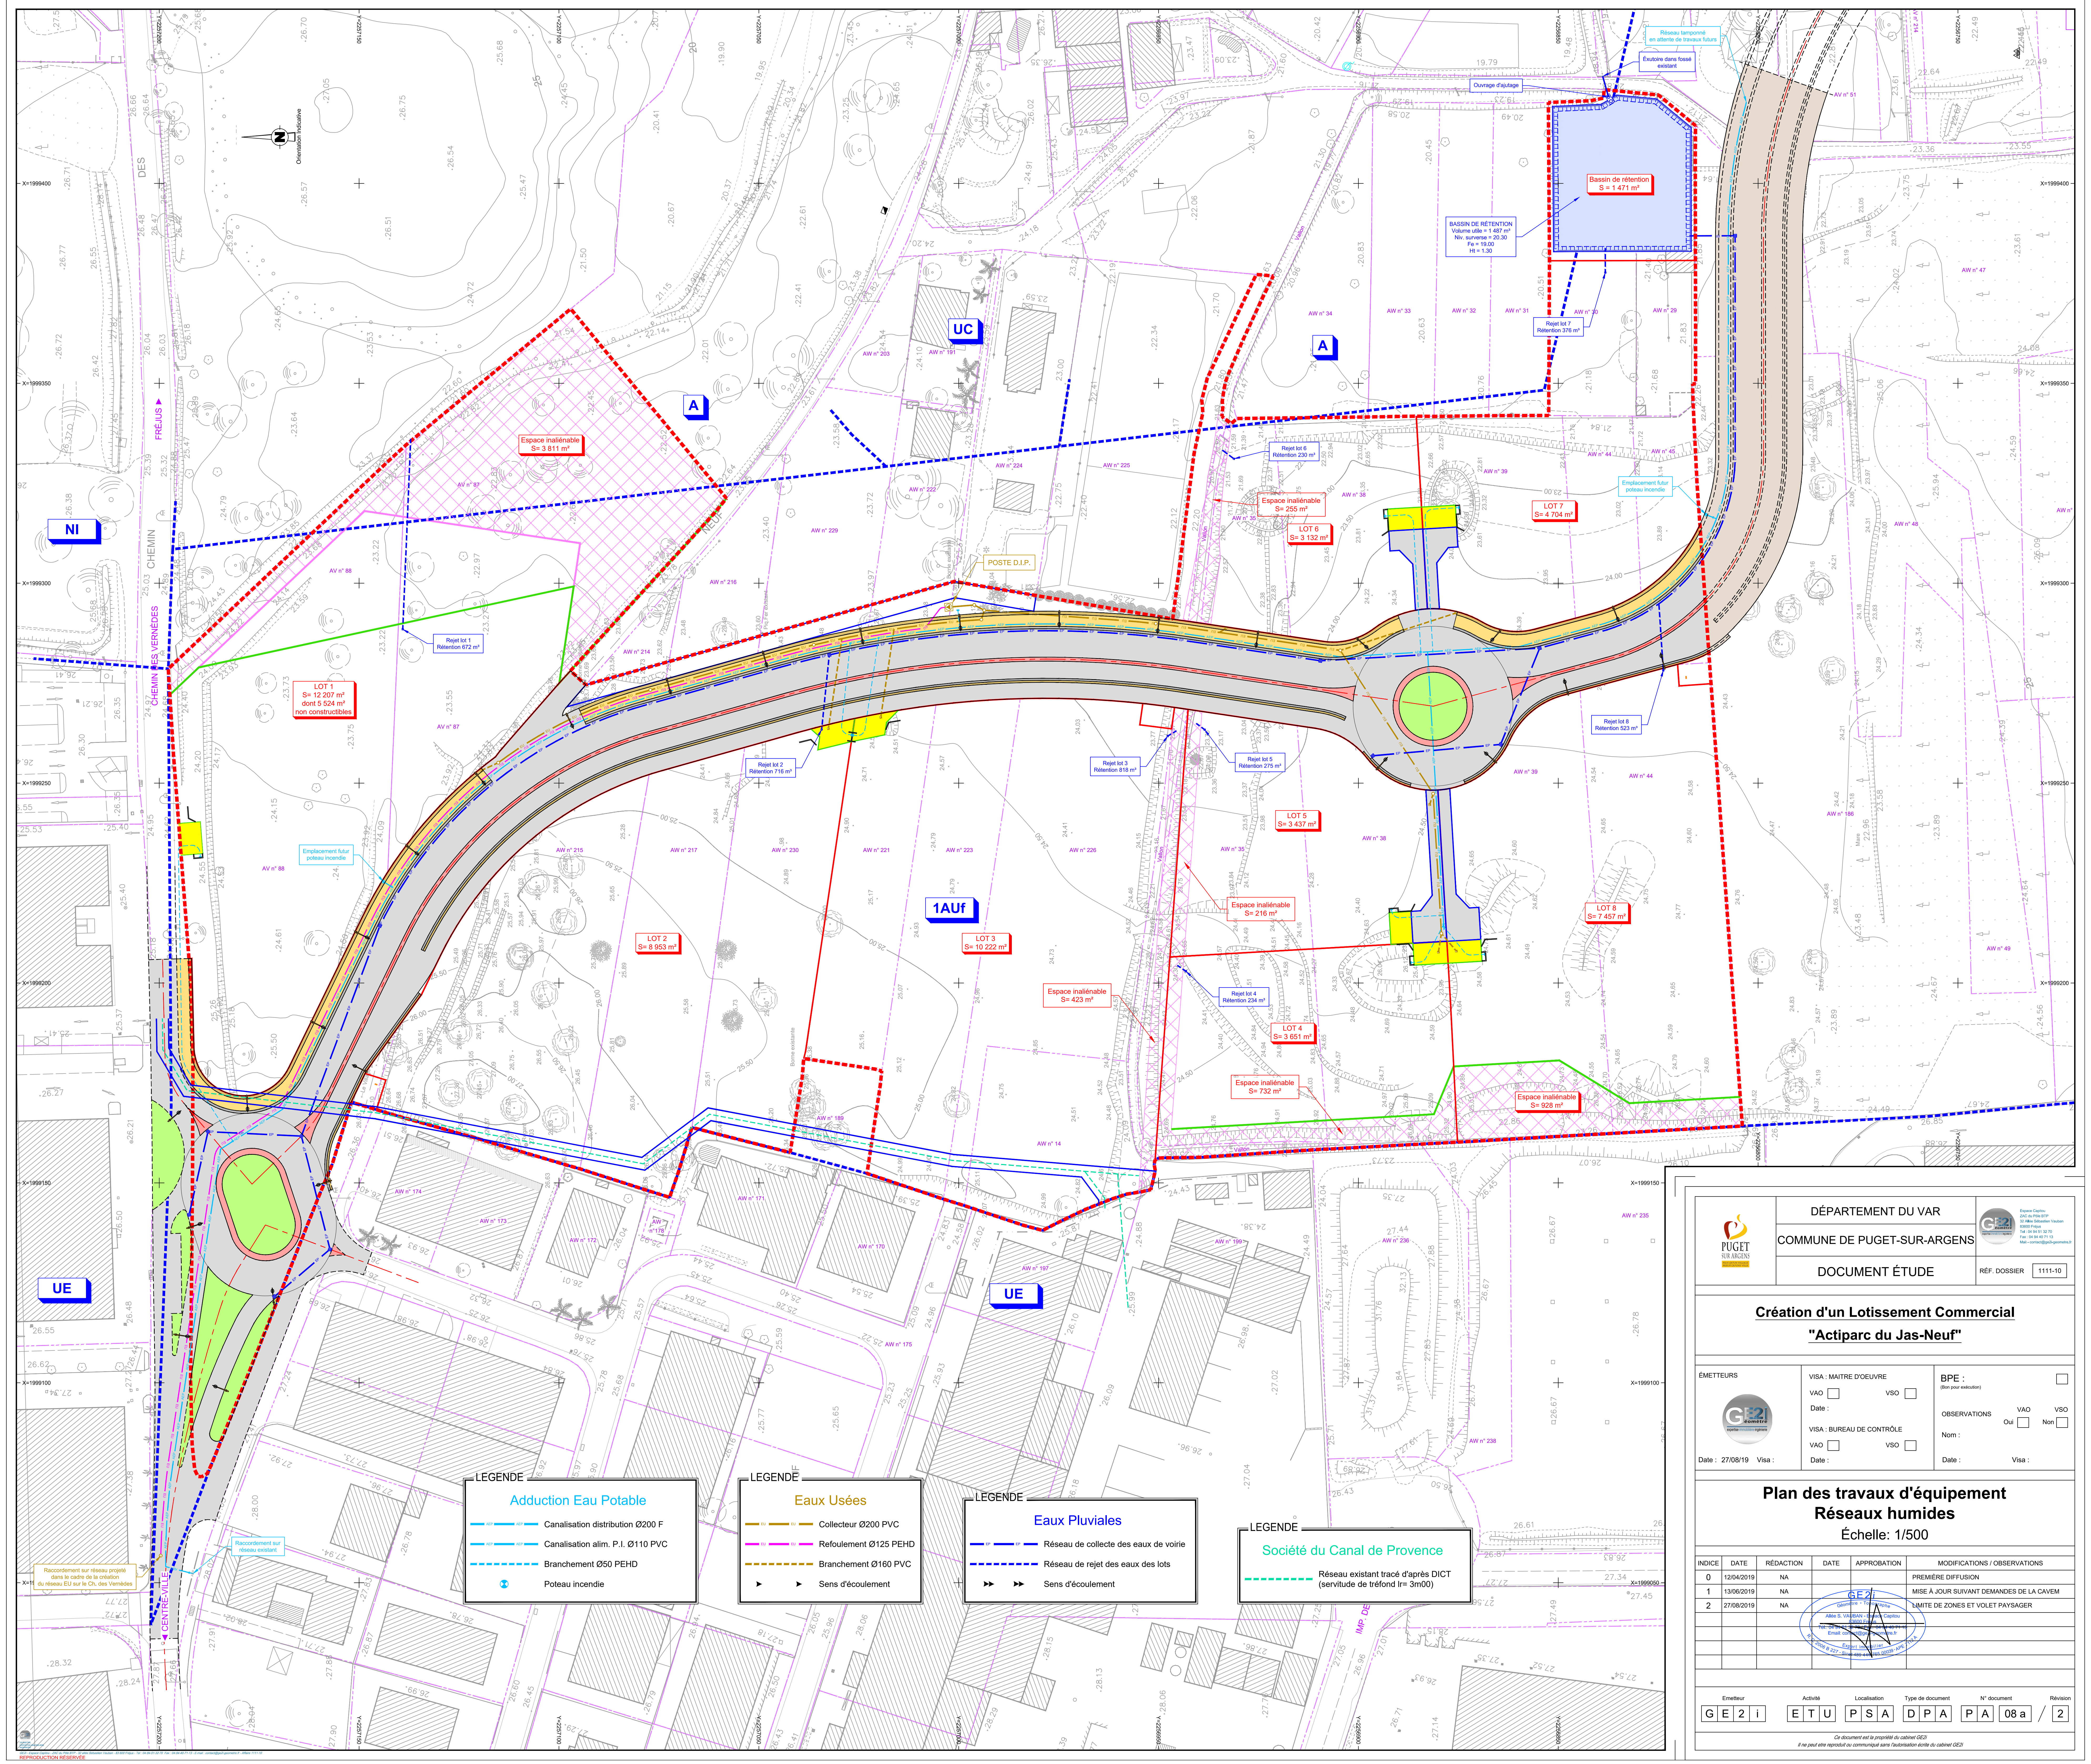
Orientation indicative
CHEMIN DES VERNÈDES
FRÉJUS
CENTRE-VILLE
NI
UC
A
1AUf
UE
AV n° 87
AV n° 88
AW n° 203
AW n° 214
AW n° 215
AW n° 216
AW n° 217
AW n° 221
AW n° 223
AW n° 226
AW n° 229
AW n° 230
AW n° 29
AW n° 30
AW n° 31
AW n° 32
AW n° 33
AW n° 35
AW n° 38
AW n° 39
AW n° 44
AW n° 45
AW n° 189
AW n° 235
AW n° 238
Vallon
POSTE D.I.P.
Borne existante
Piq. Fer existant
Réseau tamponné en attente de travaux futurs
Exutoire dans fossé existant
Ouvrage d'ajutage
Bassin de rétention S = 1 471 m²
BASSIN DE RÉTENTION
Volume utile = 1 487 m³
Niv. surverse = 20.30
Fe = 19.00
Ht = 1.30
Rejet lot 1 Rétention 672 m³
Rejet lot 2 Rétention 716 m³
Rejet lot 3 Rétention 818 m³
Rejet lot 4 Rétention 234 m³
Rejet lot 5 Rétention 275 m³
Rejet lot 6 Rétention 230 m³
Rejet lot 7 Rétention 376 m³
Rejet lot 8 Rétention 523 m³
LOT 1 S= 12 207 m² dont 5 524 m² non constructibles
LOT 2 S= 8 953 m²
LOT 3 S= 10 222 m²
LOT 4 S= 3 651 m²
LOT 5 S= 3 437 m²
LOT 6 S= 3 132 m²
LOT 7 S= 4 704 m²
LOT 8 S= 7 457 m²
Espace inaliénable S= 3 811 m²
Espace inaliénable S= 255 m²
Espace inaliénable S= 216 m²
Espace inaliénable S= 423 m²
Espace inaliénable S= 732 m²
Espace inaliénable S= 928 m²
Emplacement futur poteau incendie
Raccordement sur réseau existant
Raccordement sur réseau projeté dans le cadre de la création du réseau EU sur le Ch. des Vernèdes
AEP
EU
EP
X=1999400
X=1999350
X=1999300
X=1999250
X=1999200
X=1999150
X=1999100
X=1999050
Y=2256850
Y=2256800
Y=2257200
Y=2257150

LEGENDE

Adduction Eau Potable

AEP	Canalisation distribution Ø200 F
AEP	Canalisation alim. P.I. Ø110 PVC
- - - -	Branchement Ø50 PEHD
⊗	Poteau incendie

LEGENDE

Eaux Usées

EU	Collecteur Ø200 PVC
EU	Refoulement Ø125 PEHD
- - - -	Branchement Ø160 PVC
► ►	Sens d'écoulement

LEGENDE

Eaux Pluviales

EP	Réseau de collecte des eaux de voirie
- - - -	Réseau de rejet des eaux des lots
►► ►►	Sens d'écoulement

LEGENDE

Société du Canal de Provence

- - - -	Réseau existant tracé d'après DICT (servitude de tréfond lr= 3m00)

PUGET SUR ARGENS
PLUS QU'UN VILLAGE MIEUX QU'UNE VILLE

DÉPARTEMENT DU VAR
COMMUNE DE PUGET-SUR-ARGENS
DOCUMENT ÉTUDE

GE2i géomètre
expertise-immobilière-ingénierie
Espace Capitou
ZAC du Pôle BTP
32 Allée Sébastien Vauban
83600 Fréjus
Tel : 04 94 51 32 70
Fax : 04 94 40 71 13
Mail - contact@ge2i-geometre.fr

RÉF. DOSSIER 1111-10

Création d'un Lotissement Commercial "Actiparc du Jas-Neuf"

ÉMETTEURS
GE2i géomètre expertise-immobilière-ingénierie
Date : 27/08/19 Visa :

VISA : MAITRE D'OEUVRE
VAO ☐ VSO ☐
Date :

VISA : BUREAU DE CONTRÔLE
VAO ☐ VSO ☐
Date :

BPE : ☐
(Bon pour exécution)
OBSERVATIONS VAO Oui ☐ VSO Non ☐
Nom :
Date : Visa :

Plan des travaux d'équipement
Réseaux humides

Échelle: 1/500

INDICE	DATE	RÉDACTION	DATE	APPROBATION	MODIFICATIONS / OBSERVATIONS
0	12/04/2019	NA			PREMIÈRE DIFFUSION
1	13/06/2019	NA			MISE À JOUR SUIVANT DEMANDES DE LA CAVEM
2	27/08/2019	NA			LIMITE DE ZONES ET VOLET PAYSAGER

GE2i
Géomètre - Topographe
Allée S. VAUBAN - Espace Capitou
83600 Fréjus
Tél.: 04 94 51 32 70 / Fax.: 04 94 40 71 13
Email: contact@ge2i-geometre.fr
Expert Immobilier
R.C. 2006 B 227 - Siret 489 446 765 00039 - APE 7112 A

Emetteur	Activité	Localisation	Type de document	N° document	Révision
G E 2 i	E T U	P S A	D P A	P A 08 a /	2

Ce document est la propriété du cabinet GE2i
Il ne peut etre reproduit ou communiqué sans l'autorisation écrite du cabinet GE2i

GE2i GÉOMÈTRE EXPERTISE-IMMOBILIÈRE INGÉNIERIE

REPRODUCTION RÉSERVÉE